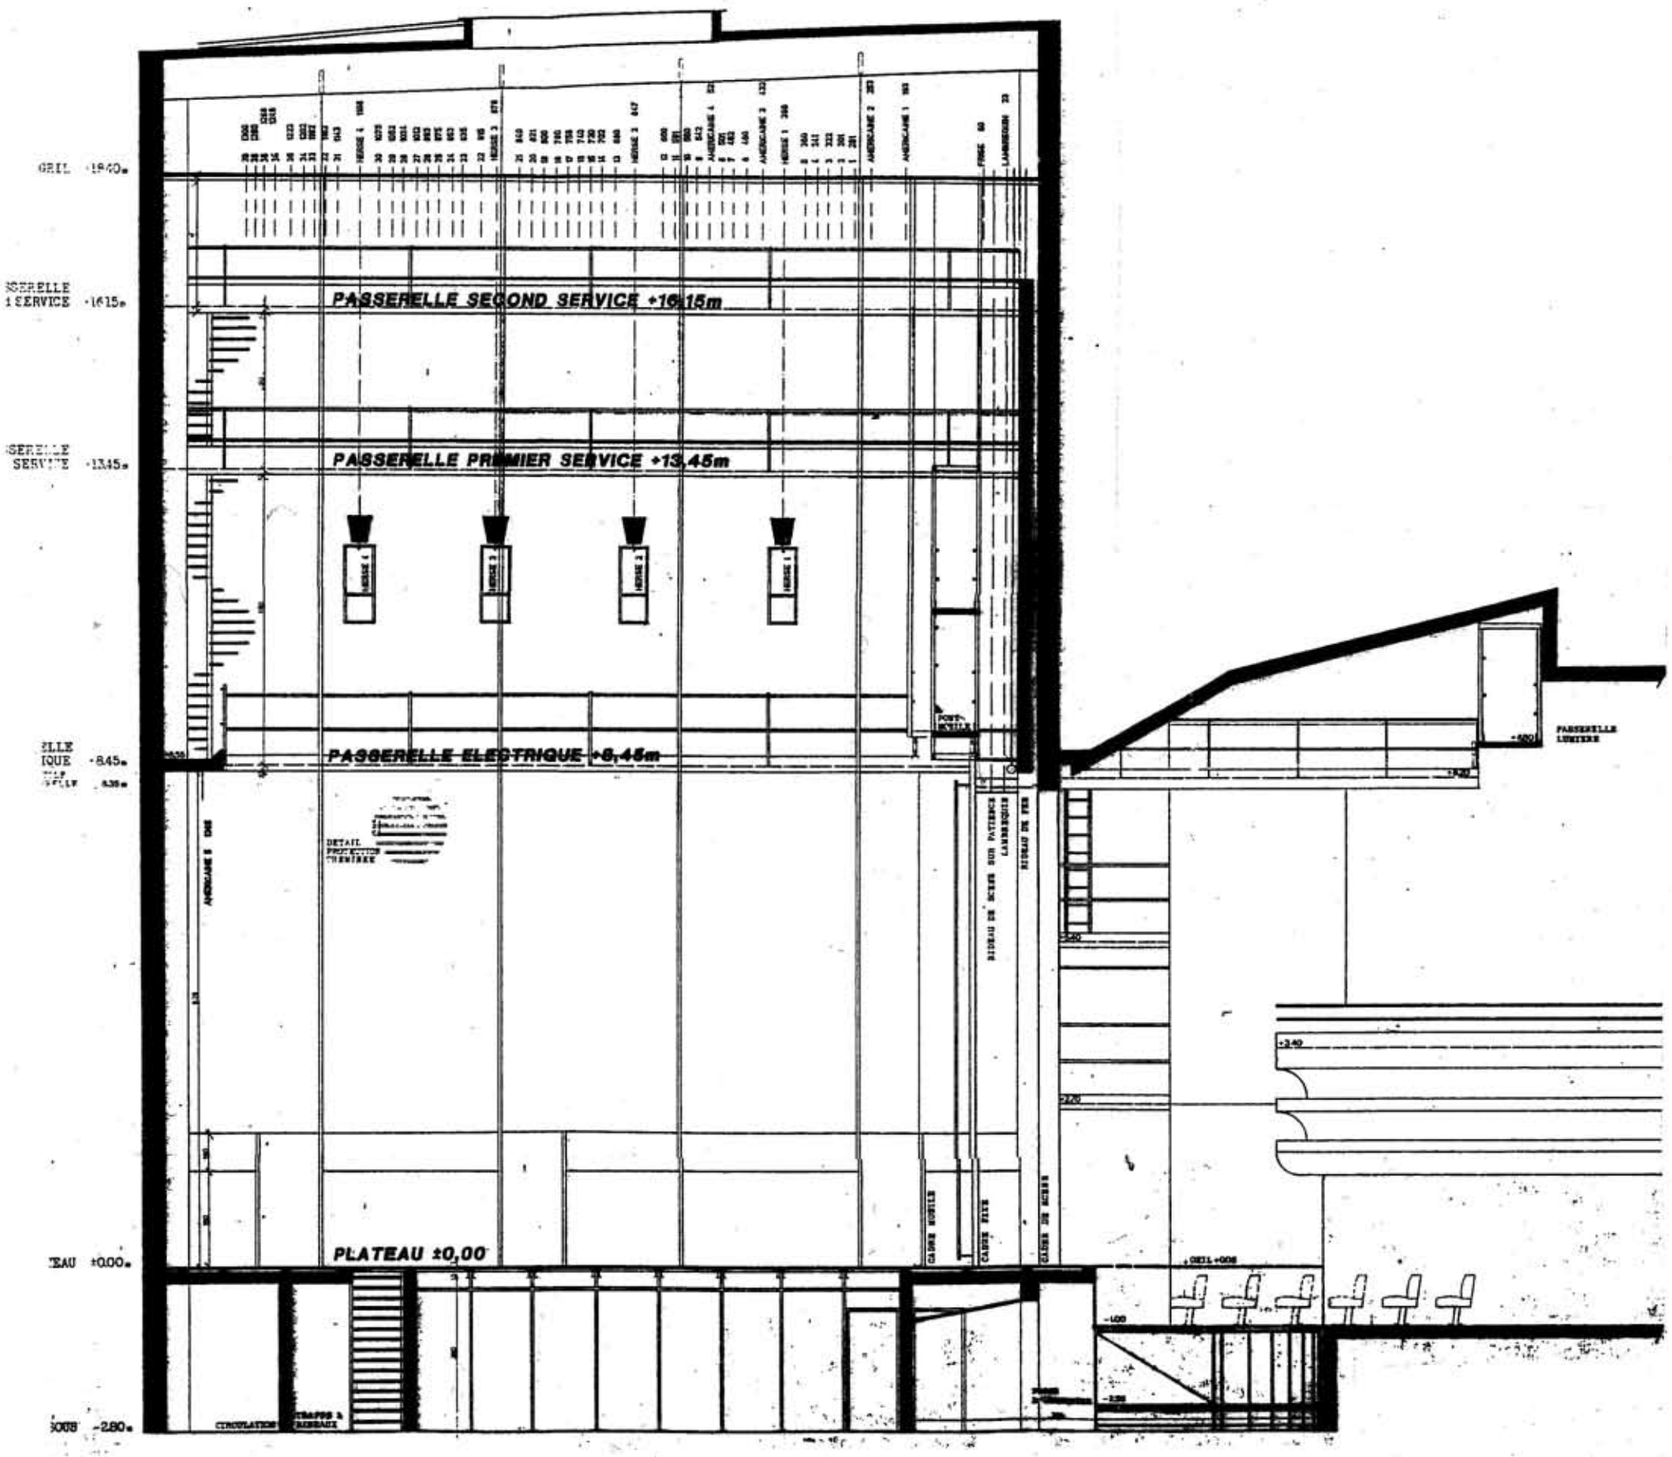Ville de Roubaix « LE COLISEE » COUPE SUR BLOC SCENIQUE échelle 1/100ème